

ATTRAKTIV AM SCHÖNBUCHRAND LEBEN

NACHHALTIG. ÖKOLOGISCH.
WERTHALTIG

**HOLZ
+ MASSIV**
= HOLZ-HYBRIDHAUS
► DAS BESTE AUS BEIDEM

- DURCHDACHTE ARCHITEKTUR
- HÖCHSTE WÄRME-EFFIZIENZKLASSE
- WERT- & NACHHALTIG
- WOHLFÜHLEN & REGENERIEREN

Mehrfamilienhaus Rosnestr.asse

Rosnestr.asse 71157 Hildrizhausen


Dachgeschoss




Wohntraum Holz GmbH
Zeisigweg 12
71157 Hildrizhausen
Telefon: 07034 / 62938
www.wohntraum-holz.de



Trick Architektur
In den Kreen 90
volker.trick@trick-architektur.de

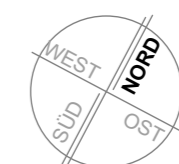

Stand: 01.01.2024

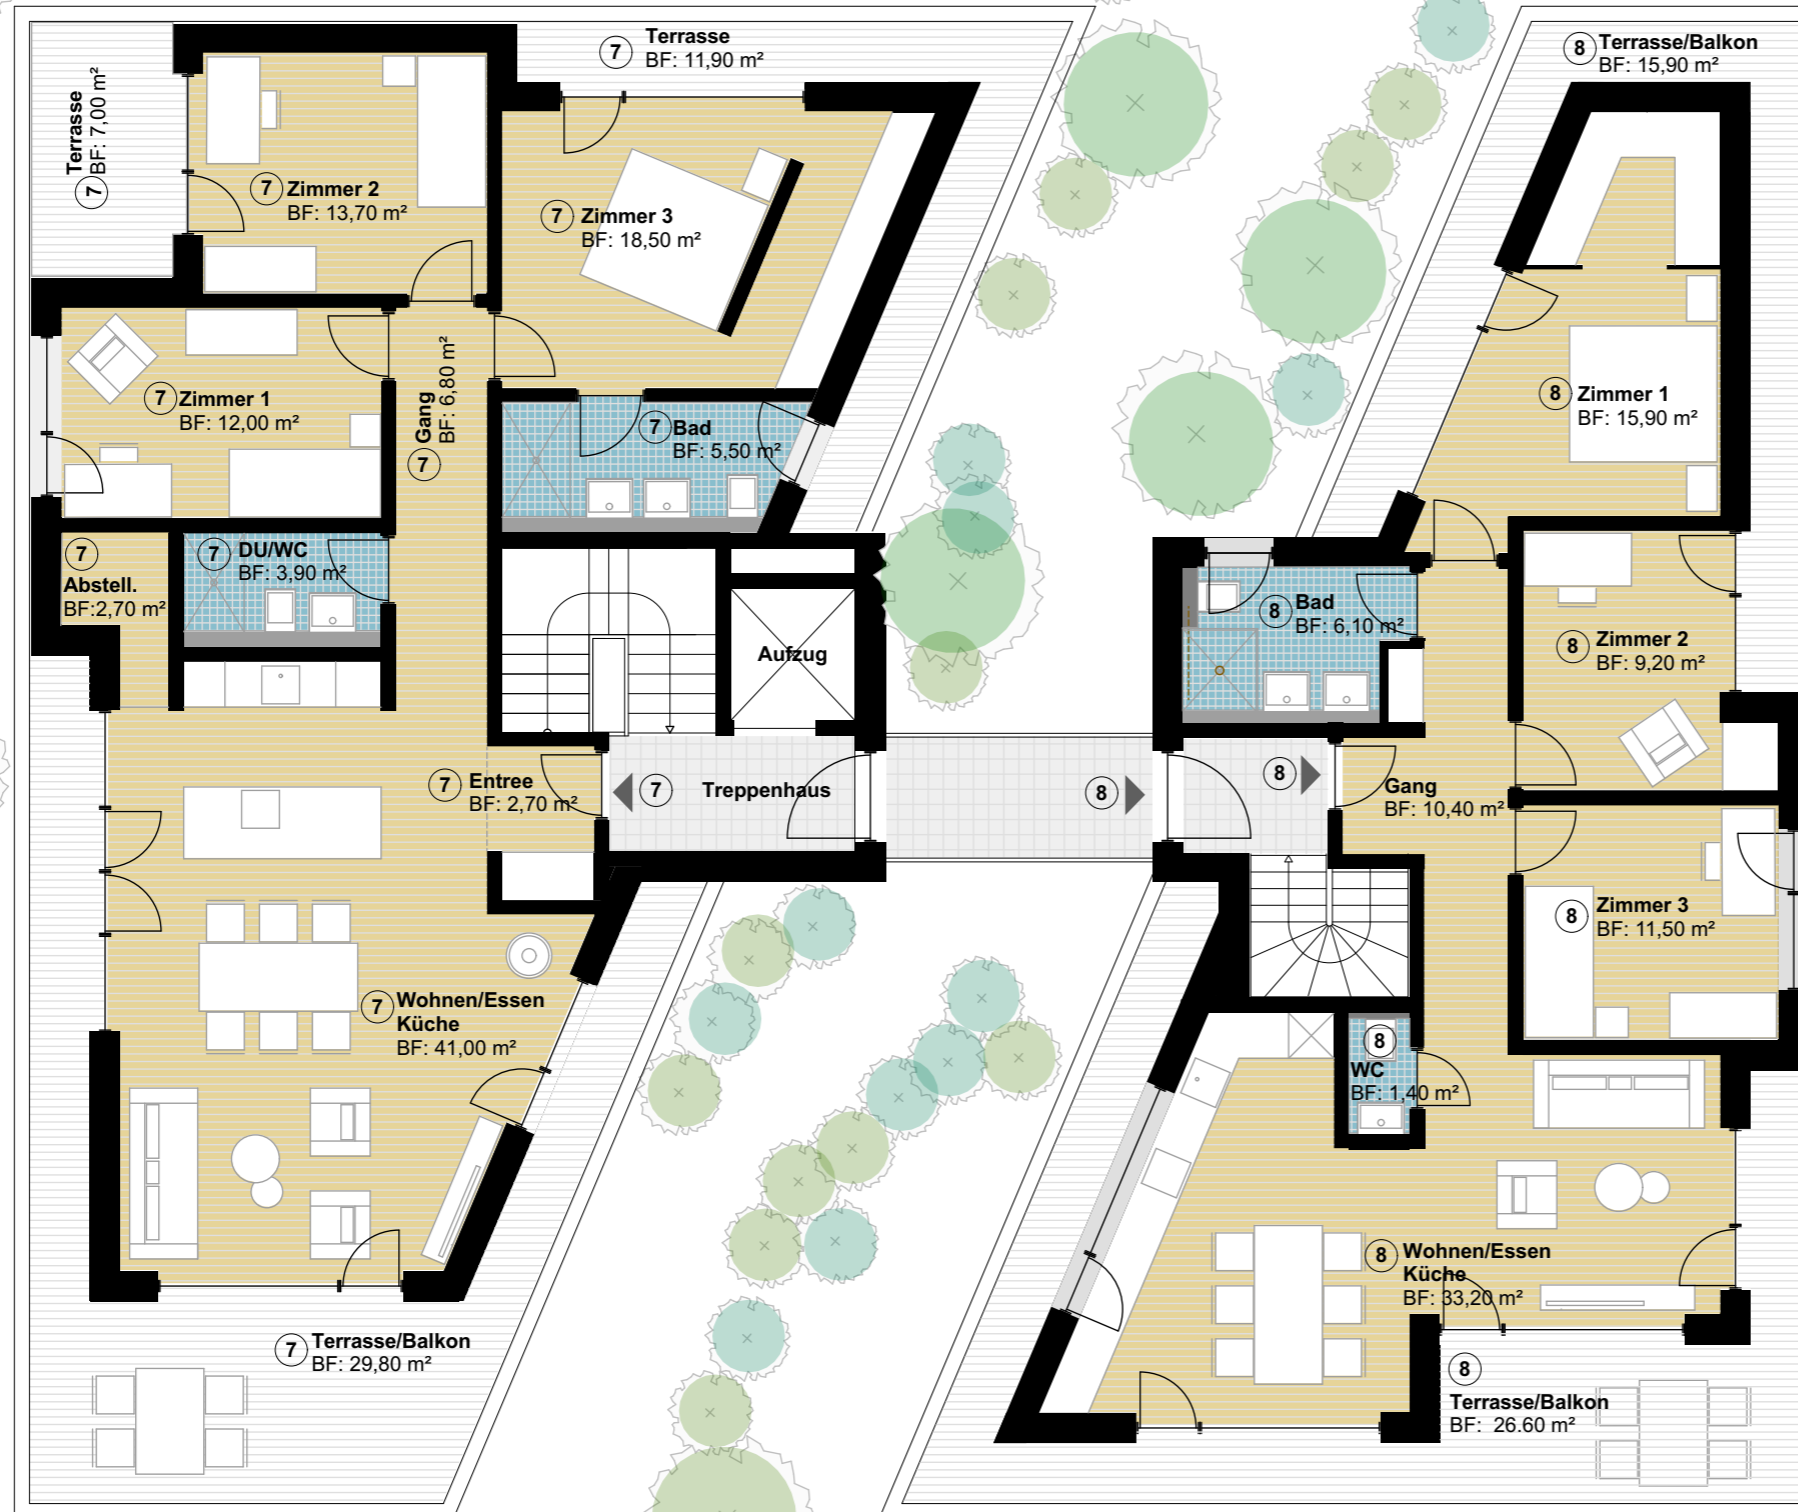

Wohnung 7:
4 1/2 Zimmer
131,40 m²

Wohnung 8:
4 1/2 Zimmer
110,00 m²