

ATTRAKTIV AM SCHÖNBUCHRAND LEBEN

NACHHALTIG. ÖKOLOGISCH.
WERTHALTIG

HOLZ
+ MASSIV
= HOLZ-HYBRIDHAUS
► DAS BESTE AUS BEIDEM

- DURCHDACHTE ARCHITEKTUR
- HÖCHSTE WÄRME-EFFIZIENZKLASSE
- WERT- & NACHHALTIG
- WOHLFÜHLEN & REGENERIEREN

Mehrfamilienhaus Rosnestrass

Rosnestrass 71157 Hildrizhausen


Untergeschoss Tiefgarage und Keller



Wohntraum Holz GmbH
Zeisigweg 12
71157 Hildrizhausen
Telefon: 07034 / 62938
www.wohntraum-holz.de



Trick Architektur
In den Kreen 90
volker.trick@trick-architektur.de

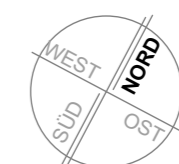


Stand: 01.01.2024

Rosnestrass

Tiefgaragen
Zufahrt

Gittertor mit Türe

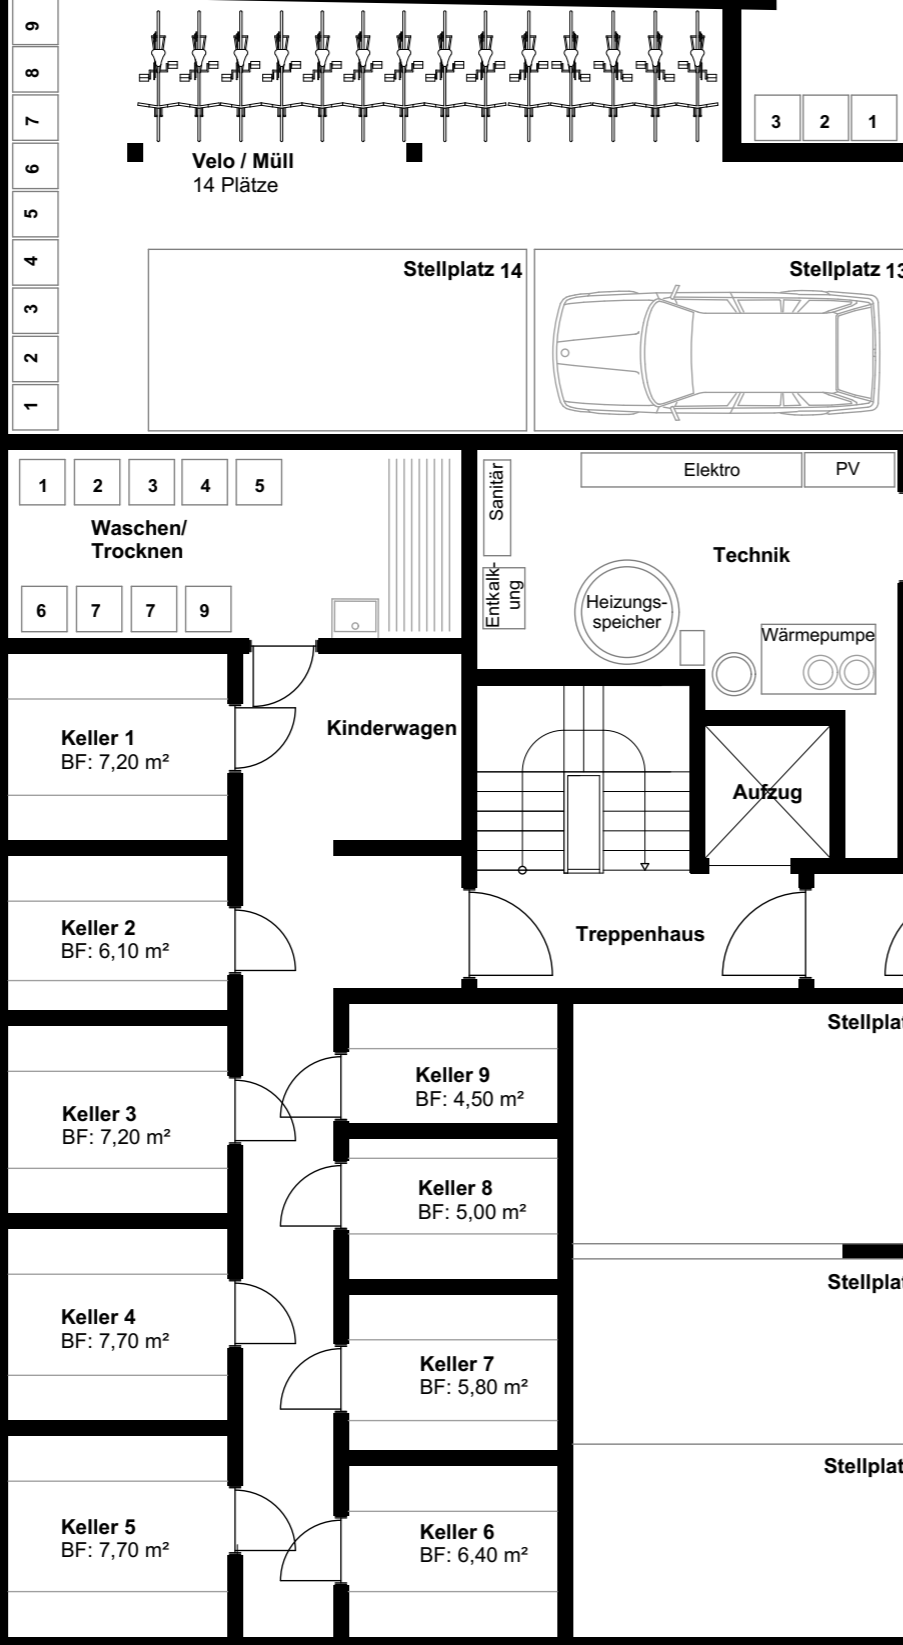

1 Stellplatz

2 Stellplatz

3 Stellplatz

4 Stellplatz

5 Stellplatz

6 Stellplatz

7 Stellplatz

8 Stellplatz

9 Stellplatz

Stellplatz 14

Stellplatz 13

Stellplatz 12

Stellplatz 11

Stellplatz 10

Tiefgarage

Zugang
Haus A und B

Velo / Müll
14 Plätze

Waschen/
Trocknen

Technik

Kinderwagen

Treppenhaus

Wärmepumpe

Heizungsspeicher

Sanitär-
Entkalkung

Elektro PV

Aufzug

Keller 1
BF: 7,20 m²

Keller 2
BF: 6,10 m²

Keller 3
BF: 7,20 m²

Keller 4
BF: 7,70 m²

Keller 5
BF: 7,70 m²

Keller 9
BF: 4,50 m²

Keller 8
BF: 5,00 m²

Keller 7
BF: 5,80 m²

Keller 6
BF: 6,40 m²

3 2 1

9
8
7
6
5
4
3
2
1

1 2 3 4 5

6 7 7 9